


PŘEHLEDNÁ SITUACE STAVBY

I/42 TOMKOVO NÁMĚSTÍ, I/42 VMO ROKYTOVA

M 1:5000

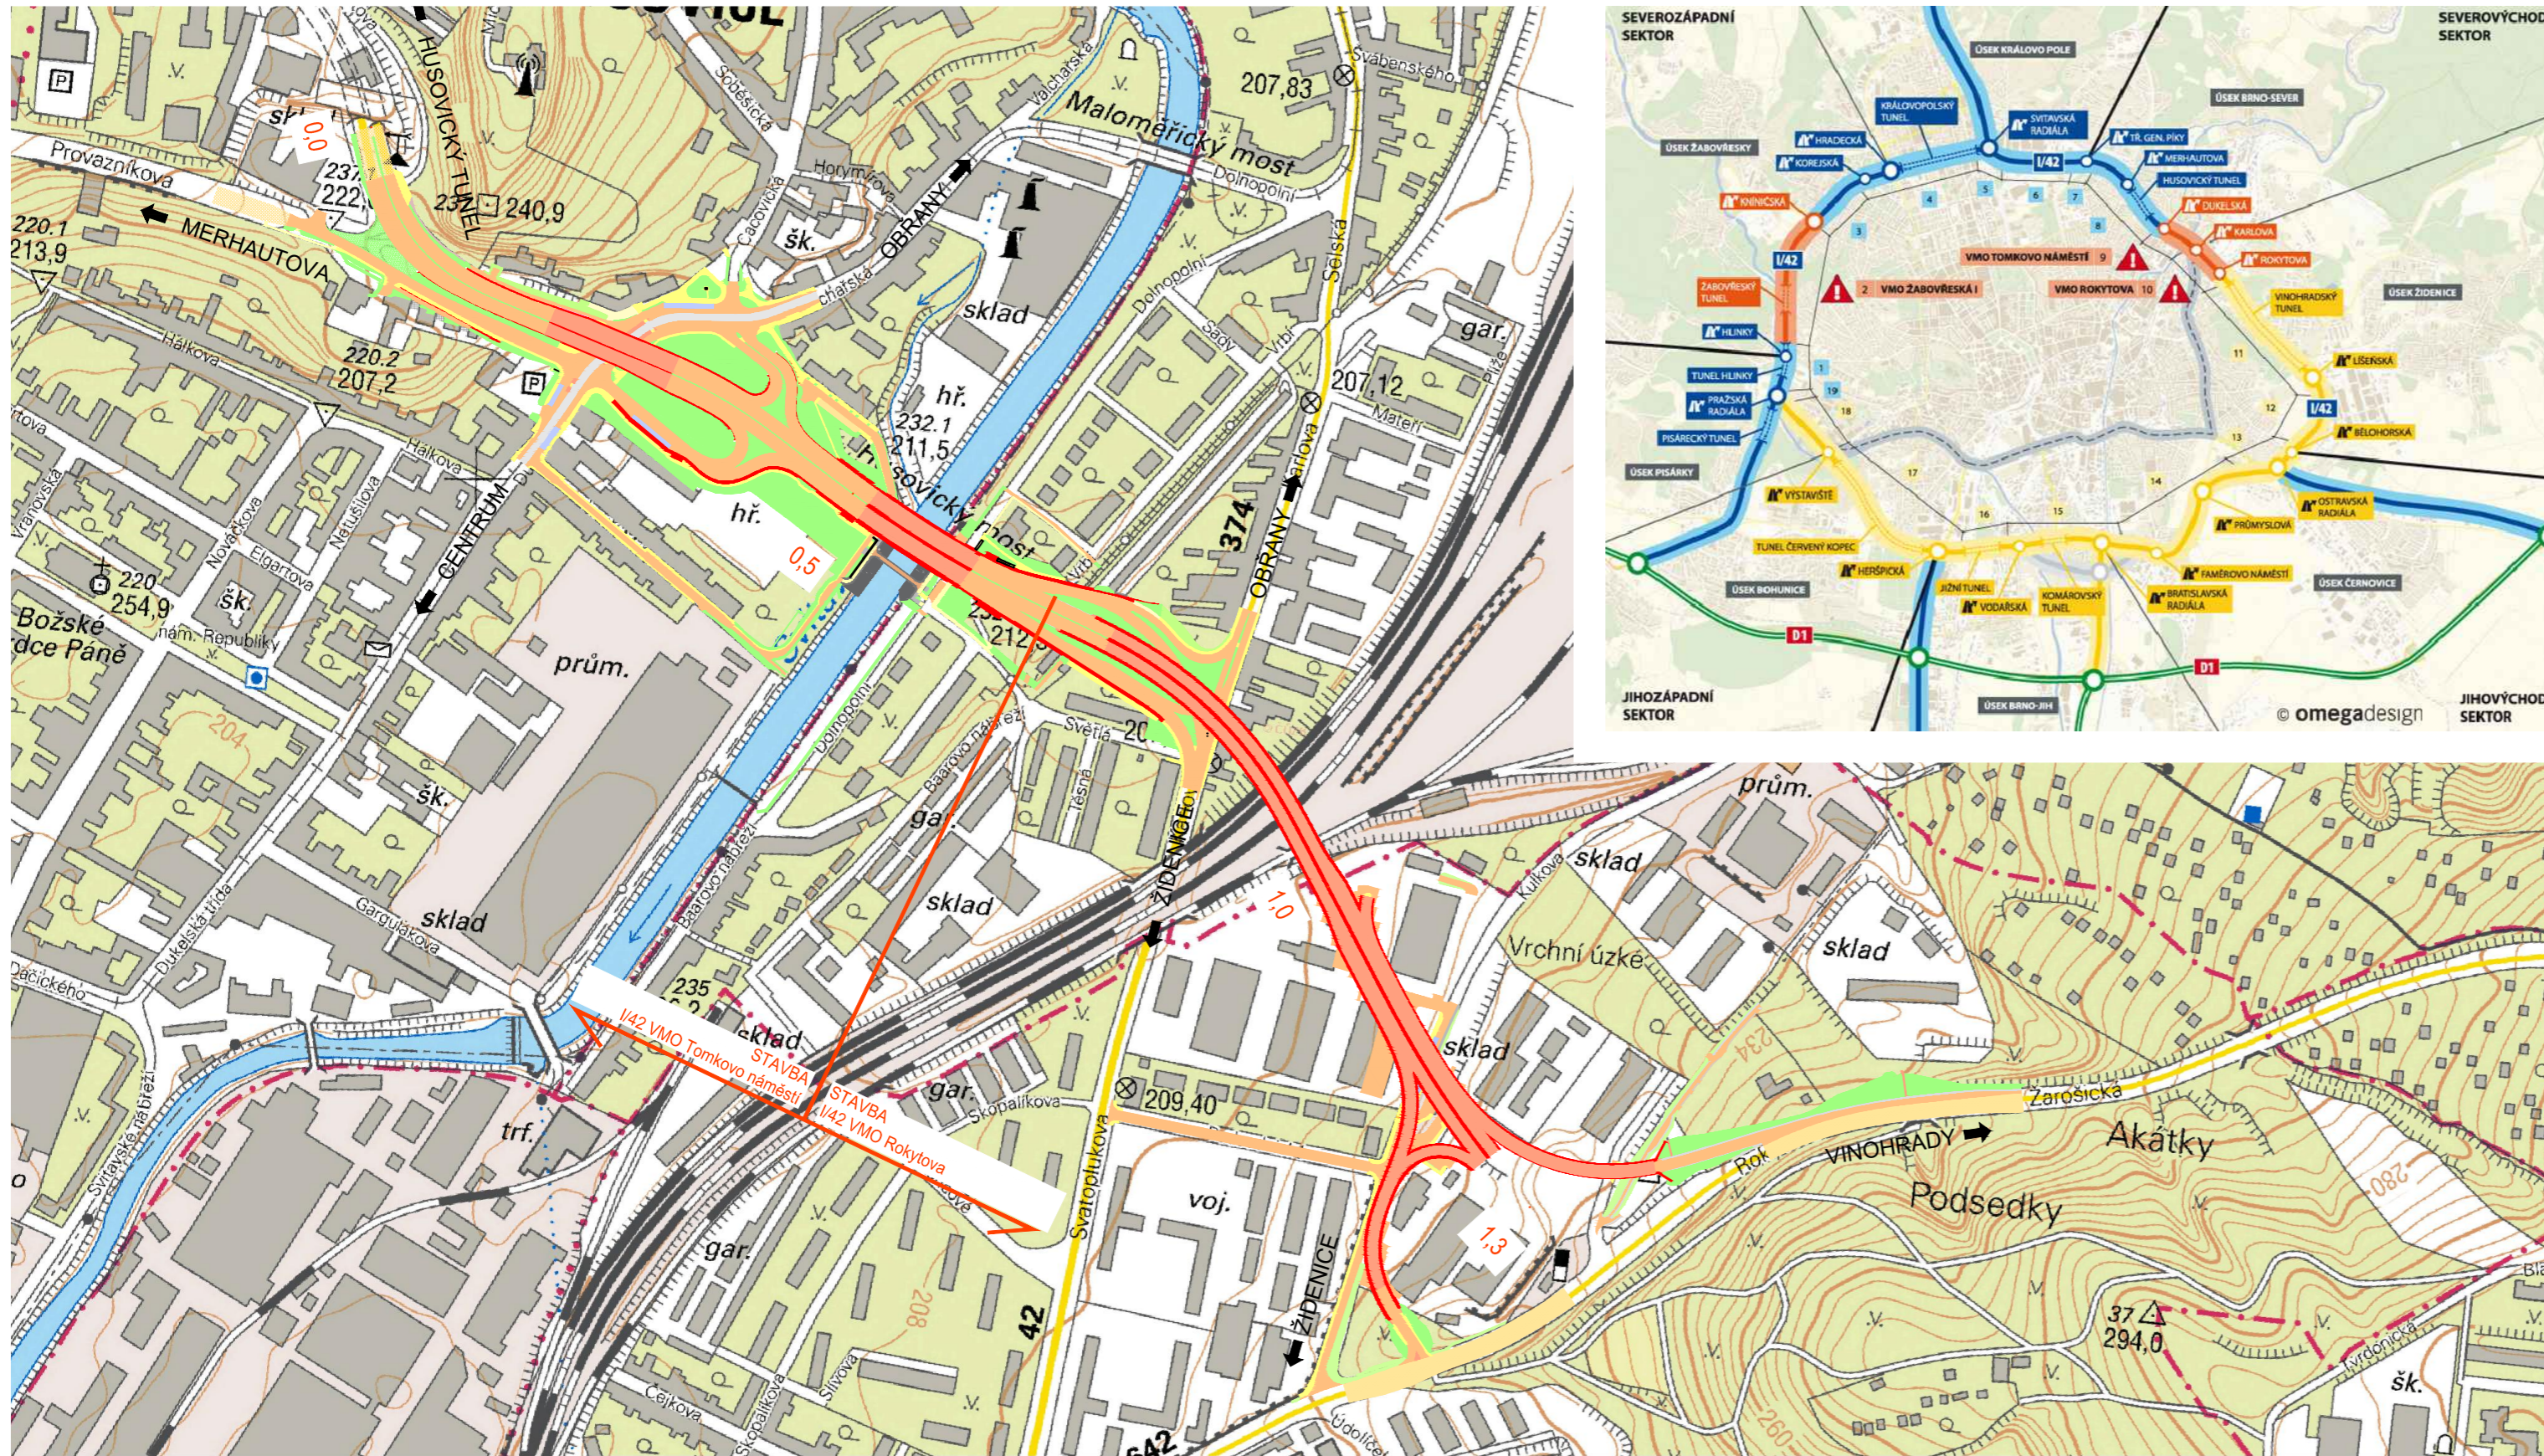

B

500 151 0002

DSP/PDPS

INVESTOR:



ŘEDITELSTVÍ SILNIC A DÁLNIC ČR
ZÁVOD BRNO

INVESTOR:

B | R | N | O

STATUTÁRNÍ MĚSTO BRNO

GENERÁLNÍ PROJEKTANT:	Mott MacDonald CZ, spol. s.r.o. Národní 984/15, Praha 1, 110 00	
HLAVNÍ INŽENÝR PROJEKTU:	Ing. Jan Bajer	

VEDOUCÍ PROJEKTANT			DATUM	05/2018	
ZODPOVĚDNÝ PROJEKTANT			FORMÁT	3 x A4	
VYPRACOVAL	Radka Němcová		MĚŘÍTKO	1:5000	
KRESLIL			ÚČEL	DSP/PDPS	
KONTROLOVAL	Ing. Jan Bajer		ČÍS. ZAKÁZKY	383552	
KRAJ: JIHMORAVSKÝ	OKRES: BRNO-MĚSTO	MÚ/OU: BRNO-SEVER	ARCHIVNÍ ČÍS.		
STAVBA:	I/42 BRNO VMO TOMKOVO NÁMĚSTÍ, I/42 BRNO VMO ROKYTOVA B.1 PŘEHLEDNÁ SITUACE STAVBY			ČÍS. SOUPRAVY	ČÍS. PŘÍLOHY
NÁZEV VÝKRESU:					