SITUACE PŘECHODNÉHO DOPRAVNÍHO ZNAČENÍ
I/42 BRNO VMO TOMKOVO NÁMĚSTÍ A
I/42 BRNO VMO ROKYTOVA
SO 110 Provizorní propojení tunel - Prosazníkova
Situace - část 2 - etapa 4

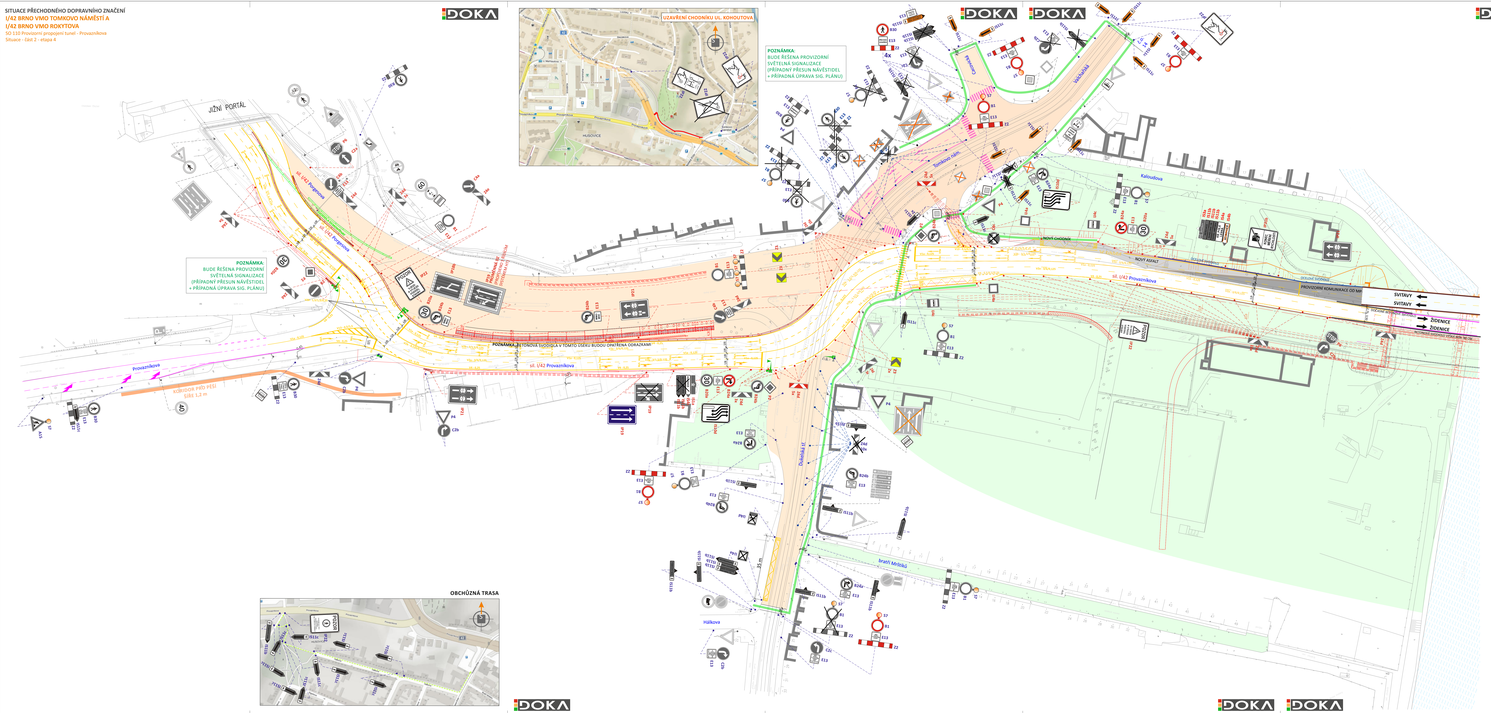

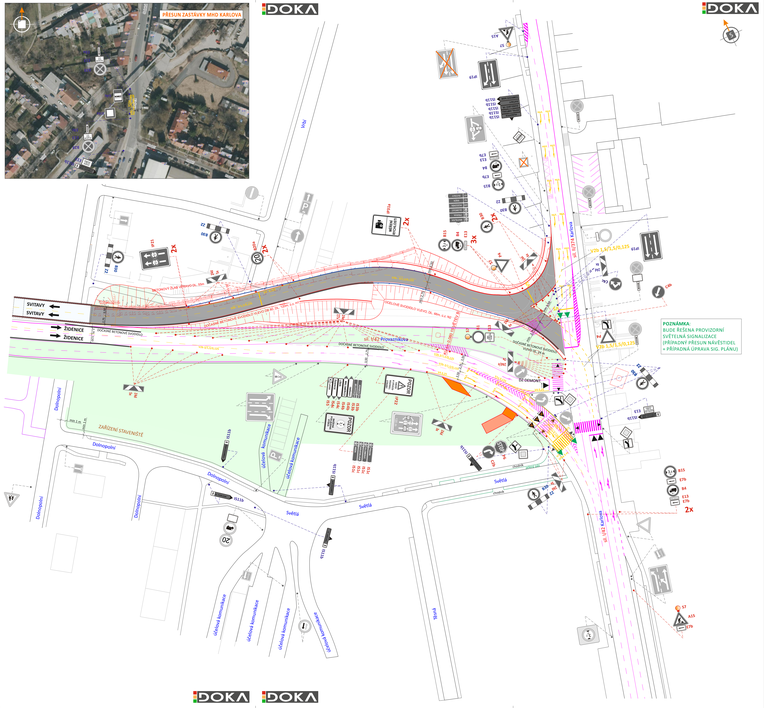

LEGENDA:

- TRVALÉ SVISLÉ DOPRAVNÍ ZNAČENÍ
- TRVALÉ SVISLÉ DOPRAVNÍ ZNAČENÍ - ZNEPLATNĚNÉ
- TRVALÉ SVISLÉ DOPRAVNÍ ZNAČENÍ - ODSTRANĚNO VŽDYNĚ SL.
- PŘECHODNÉ SVISLÉ DOPRAVNÍ ZNAČENÍ STANOVÍ **DO KÚ JMK**
- PŘECHODNÉ SVISLÉ DOPRAVNÍ ZNAČENÍ STANOVÍ **DO MMB**
- B1b/B2b E13 - PŘECHODNÉ SVISLÉ DOPRAVNÍ ZNAČENÍ JŽ STANOVENÉ DO KÚ JMK
- B1b/B2b E13 - PŘECHODNÉ SVISLÉ DOPRAVNÍ ZNAČENÍ JŽ STANOVENÉ DO MMB **(ZNAMOVÁŽ)**
- B1b/B2b E13 - PŘECHODNÉ SVISLÉ DOPRAVNÍ ZNAČENÍ JŽ STANOVENÉ DO MMB **(ZNAMOVÁŽ)**
- TRVALÉ VODOROVNÉ DOPRAVNÍ ZNAČENÍ
- PŘECHODNÉ VODOROVNÉ DOPRAVNÍ ZNAČENÍ
- ZÁKOP VÝZDVIHY
- BEZPEČNOSTNÍ ZÁBOR
- BEZPEČNOSTNÍ SVODIDLO (SOUČÁST MOSTNÍHO PROVOZNÍHO)
- BETONOVÉ SVODIDLO
- OCELOVÉ SVODIDLO
- MOSTNÍ PROVOZNÍKUM
- STAVEBNÍ ZÁBOR Z 1. ETAPY
- PROVIZORNÍ KOMUNIKACE PROPOJUJÍCÍ VMO S MOSTNÍM PROVOZNÍKEM
- STÁLÁ/LIŠÍ NÁVĚSTIDLA SVĚTELNÉHO SIGNALIZAČNÍHO ZAŘÍZENÍ
- PROVIZORNÍ NÁVĚSTIDLA SVĚTELNÉHO SIGNALIZAČNÍHO ZAŘÍZENÍ
- TRASA PRO HŠD

POZN.:
PŘECHODNÉ DOPRAVNÍ ZNAČENÍ BUDE OSAZENO DLE ZÁSAD TP 65, 66 a 133
POZN.:
PŘECHODNÉ DOPRAVNÍ ZNAČENÍ **B28** A IP22 BUDE OSAZENO 7 DNÍ PŘEDEM

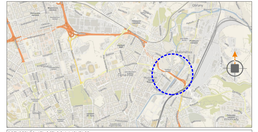

POTVRZENÍ PLATNOSTI DOKUMENTACE

PŘEJÍT DŮKE NATALIEY - DOPRAVNÍ INSPEKTOR BRNO MĚSTO

DOKA s.r.o., provozovna: Na Vrše 1215, Holešov, 769 01 Holešov, IČ: 02873170, DIČ: CZ02873170, e-mail: info@doka-cz.cz, www.doka-cz.cz, tel.: 553 765 301

• Svislé dopravní značení • Provizorní dopravní značení
• Vodorovné dopravní značení • Projektování dopravního značení

VEDOUCÍ PROJEKTANT	Aleš TESAŘ		
ZODPOVĚDNÝ PROJEKTANT	Bc. Jakub LAČÝ		
VYPRACOVAL	Aleš TESAŘ		
KRESLIL	Aleš TESAŘ		
KONTROLOVAL	Bc. Jakub LAČÝ		
ZÁKAZ. ZAHOVORCŮ/ÚT	OMEZ. BRNO-MĚSTO	REF.	
STAVBA			

I/42 BRNO VMO TOMKOVO NÁMĚSTÍ A I/42 BRNO VMO ROKYTOVA
SO 110 Provizorní propojení tunel - Prosazníkova
Situace - část 2 - etapa 4 - uzavření ul. Cacovické

NÁZEV VÝKRESU:
SITUACE PŘECHODNÉHO DOPRAVNÍHO ZNAČENÍ

DOKA s.r.o.
provozovna:
Na Vrše 1215, Holešov
769 01 Holešov
IČ: 02873170
e-mail: info@doka-cz.cz
www.doka-cz.cz tel.: 553 765 301

DATUM	5/2023
FORMÁT	20x A4
MĚŘÍTKO	------
ÚČEL	RDS
ČÍS. ZAKÁZKY	PDZ - 081
ARCHIVNÍ ČÍS.	2021 - 081
ČÍS. SOUPISKY	DA - 081
	4(4) A2